


PARTER - zestawienie pomieszczeń - lokal nr I			
Nr	RODZAJ	posadzka	powierzchnia (m ²)
1.01	WIATROŁAP	terakota	2,20
1.02	KORYTARZ	terakota	4,56
1.03	ŁAZIENKA	terakota	4,32
1.04	SALON + KUCHNIA	parkiet / terakota	32,55
1.05	GARAŻ	gres	15,95
RAZEM			59,58


PARTER - zestawienie pomieszczeń - lokal nr II			
Nr	RODZAJ	posadzka	powierzchnia (m ²)
2.01	WIATROŁAP	terakota	2,20
2.02	KORYTARZ	terakota	4,56
2.03	ŁAZIENKA	terakota	4,32
2.04	SALON + KUCHNIA	parkiet / terakota	32,55
2.05	GARAŻ	gres	15,95
RAZEM			59,58

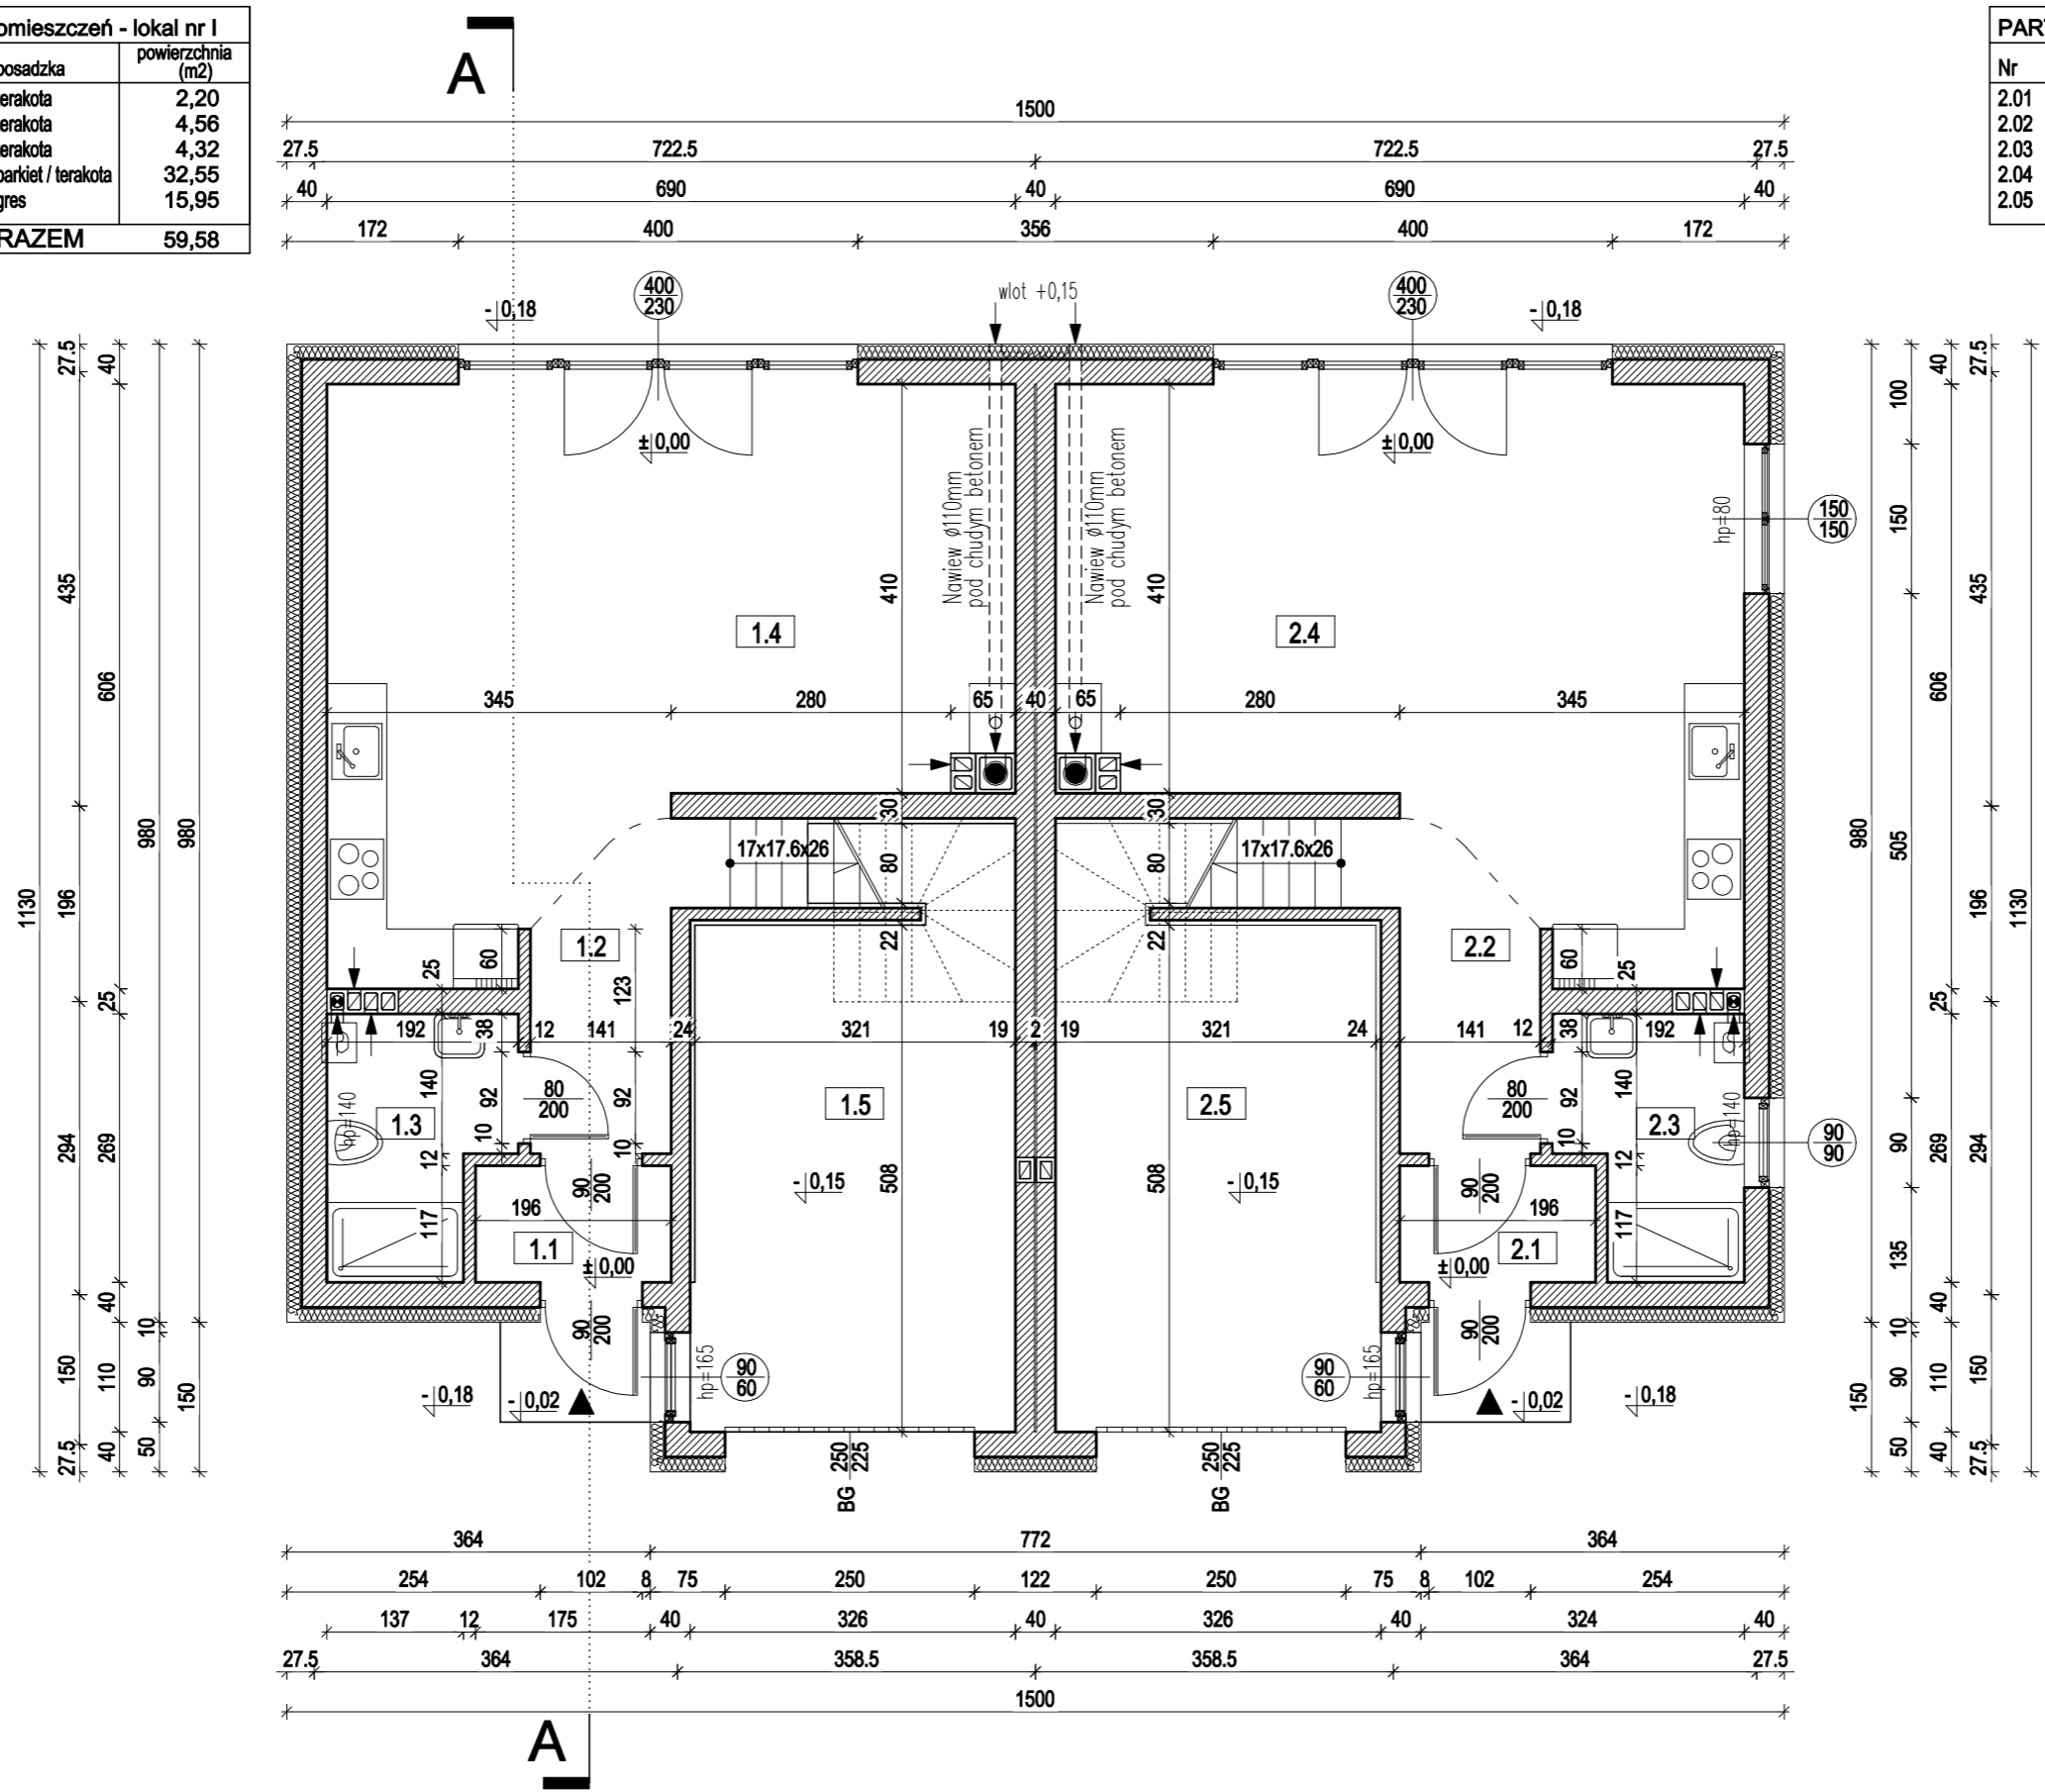

RZUT PARTERU

PIĘTRO - zestawienie pomieszczeń - lokal nr I			
Nr	RODZAJ	posadzka	powierzchnia (m ²)
1.11	SCHODY	st. drewniane	4,11
1.12	KORYTARZ	panele	4,65
1.13	POKÓJ	panele	13,76
1.14	POKÓJ	panele	12,30
1.15	ŁAZIENKA	terakota	5,09
1.16	POKÓJ	panele	9,10
1.17	POKÓJ	panele	13,44
RAZEM			62,45

PIĘTRO - zestawienie pomieszczeń - lokal nr II			
Nr	RODZAJ	posadzka	powierzchnia (m ²)
2.11	SCHODY	st. drewniane	4,11
2.12	KORYTARZ	panele	4,65
2.13	POKÓJ	panele	13,76
2.14	POKÓJ	panele	12,30
2.15	ŁAZIENKA	terakota	5,09
2.16	POKÓJ	panele	9,10
2.17	POKÓJ	panele	13,44
RAZEM			62,45

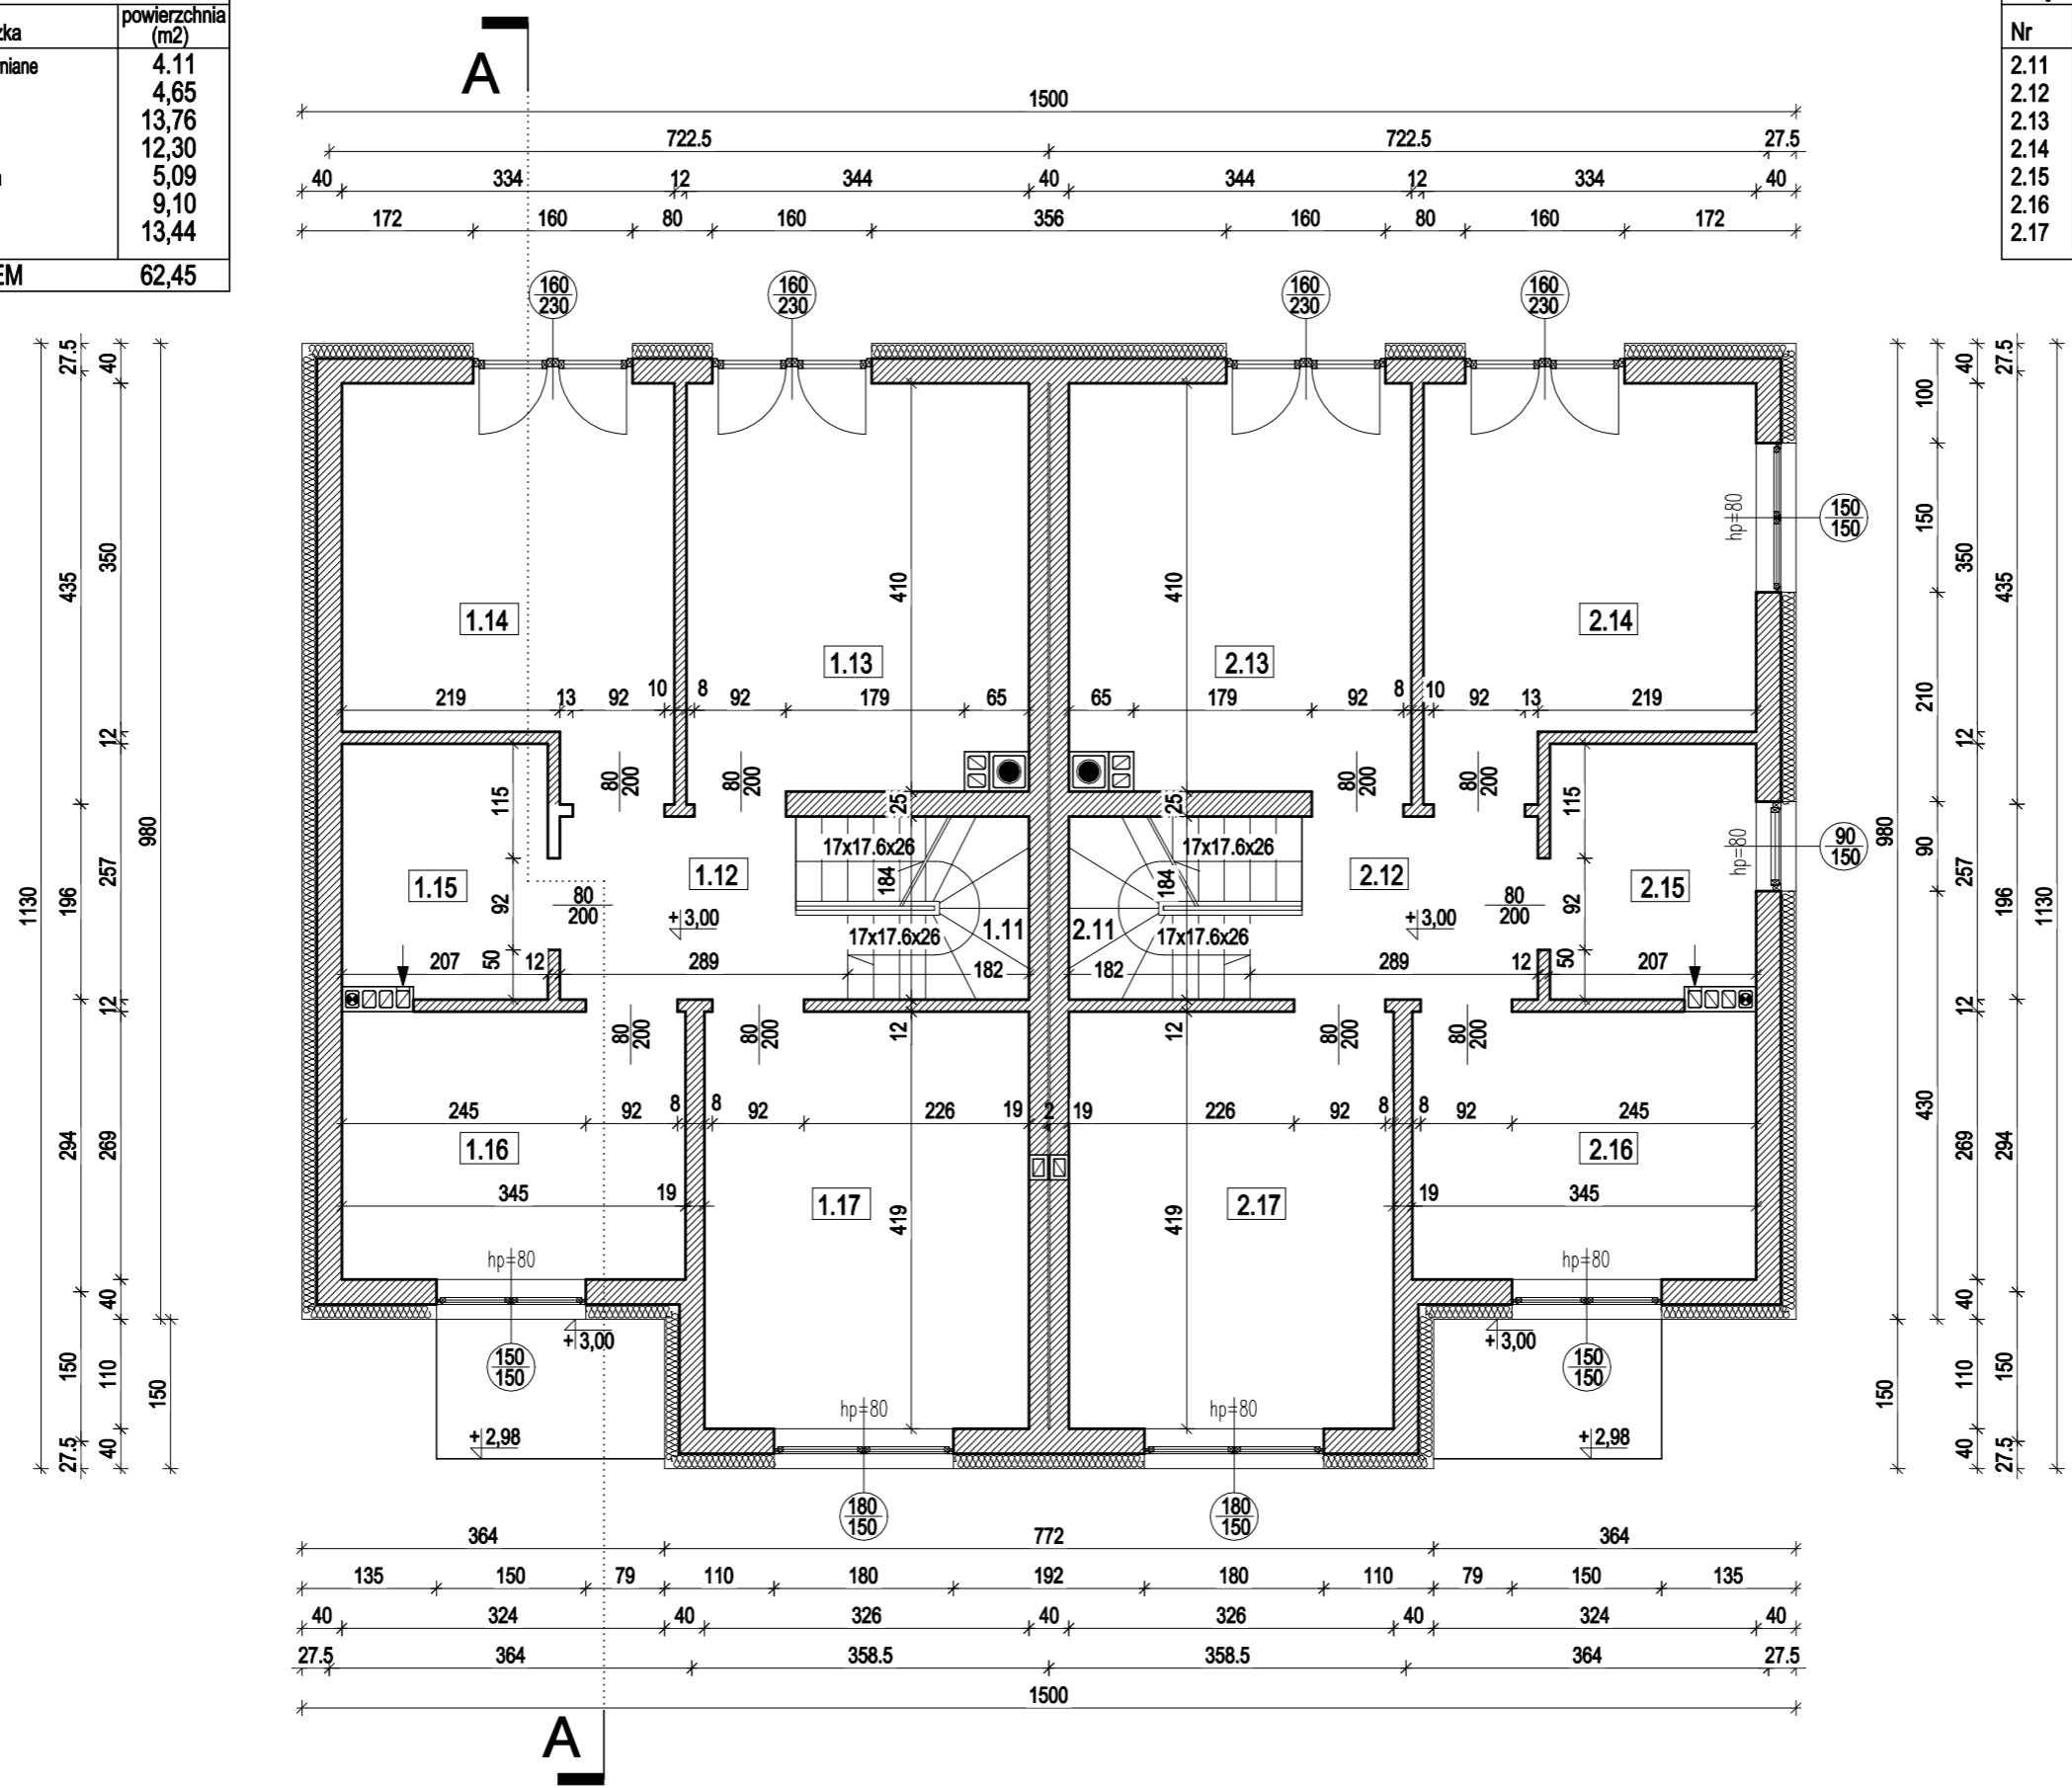

RZUT PIĘTRA