


ZESTAWIENIE POMIESZCZEŃ PARTERU			
Nr	RODZAJ	posadzka	powierzchnia (m2)
1.01	WIATROŁĄP	terakota	5,47
1.02	HALL	terakota	6,97
1.03	ŁAZIENKA	terakota	3,94
1.04	POKÓJ DZIENNY + KUCHNIA	parkiet / terakota	41,98
1.05	GARAŻ	gres	17,00
RAZEM			75,36

# RZUT PARTERU

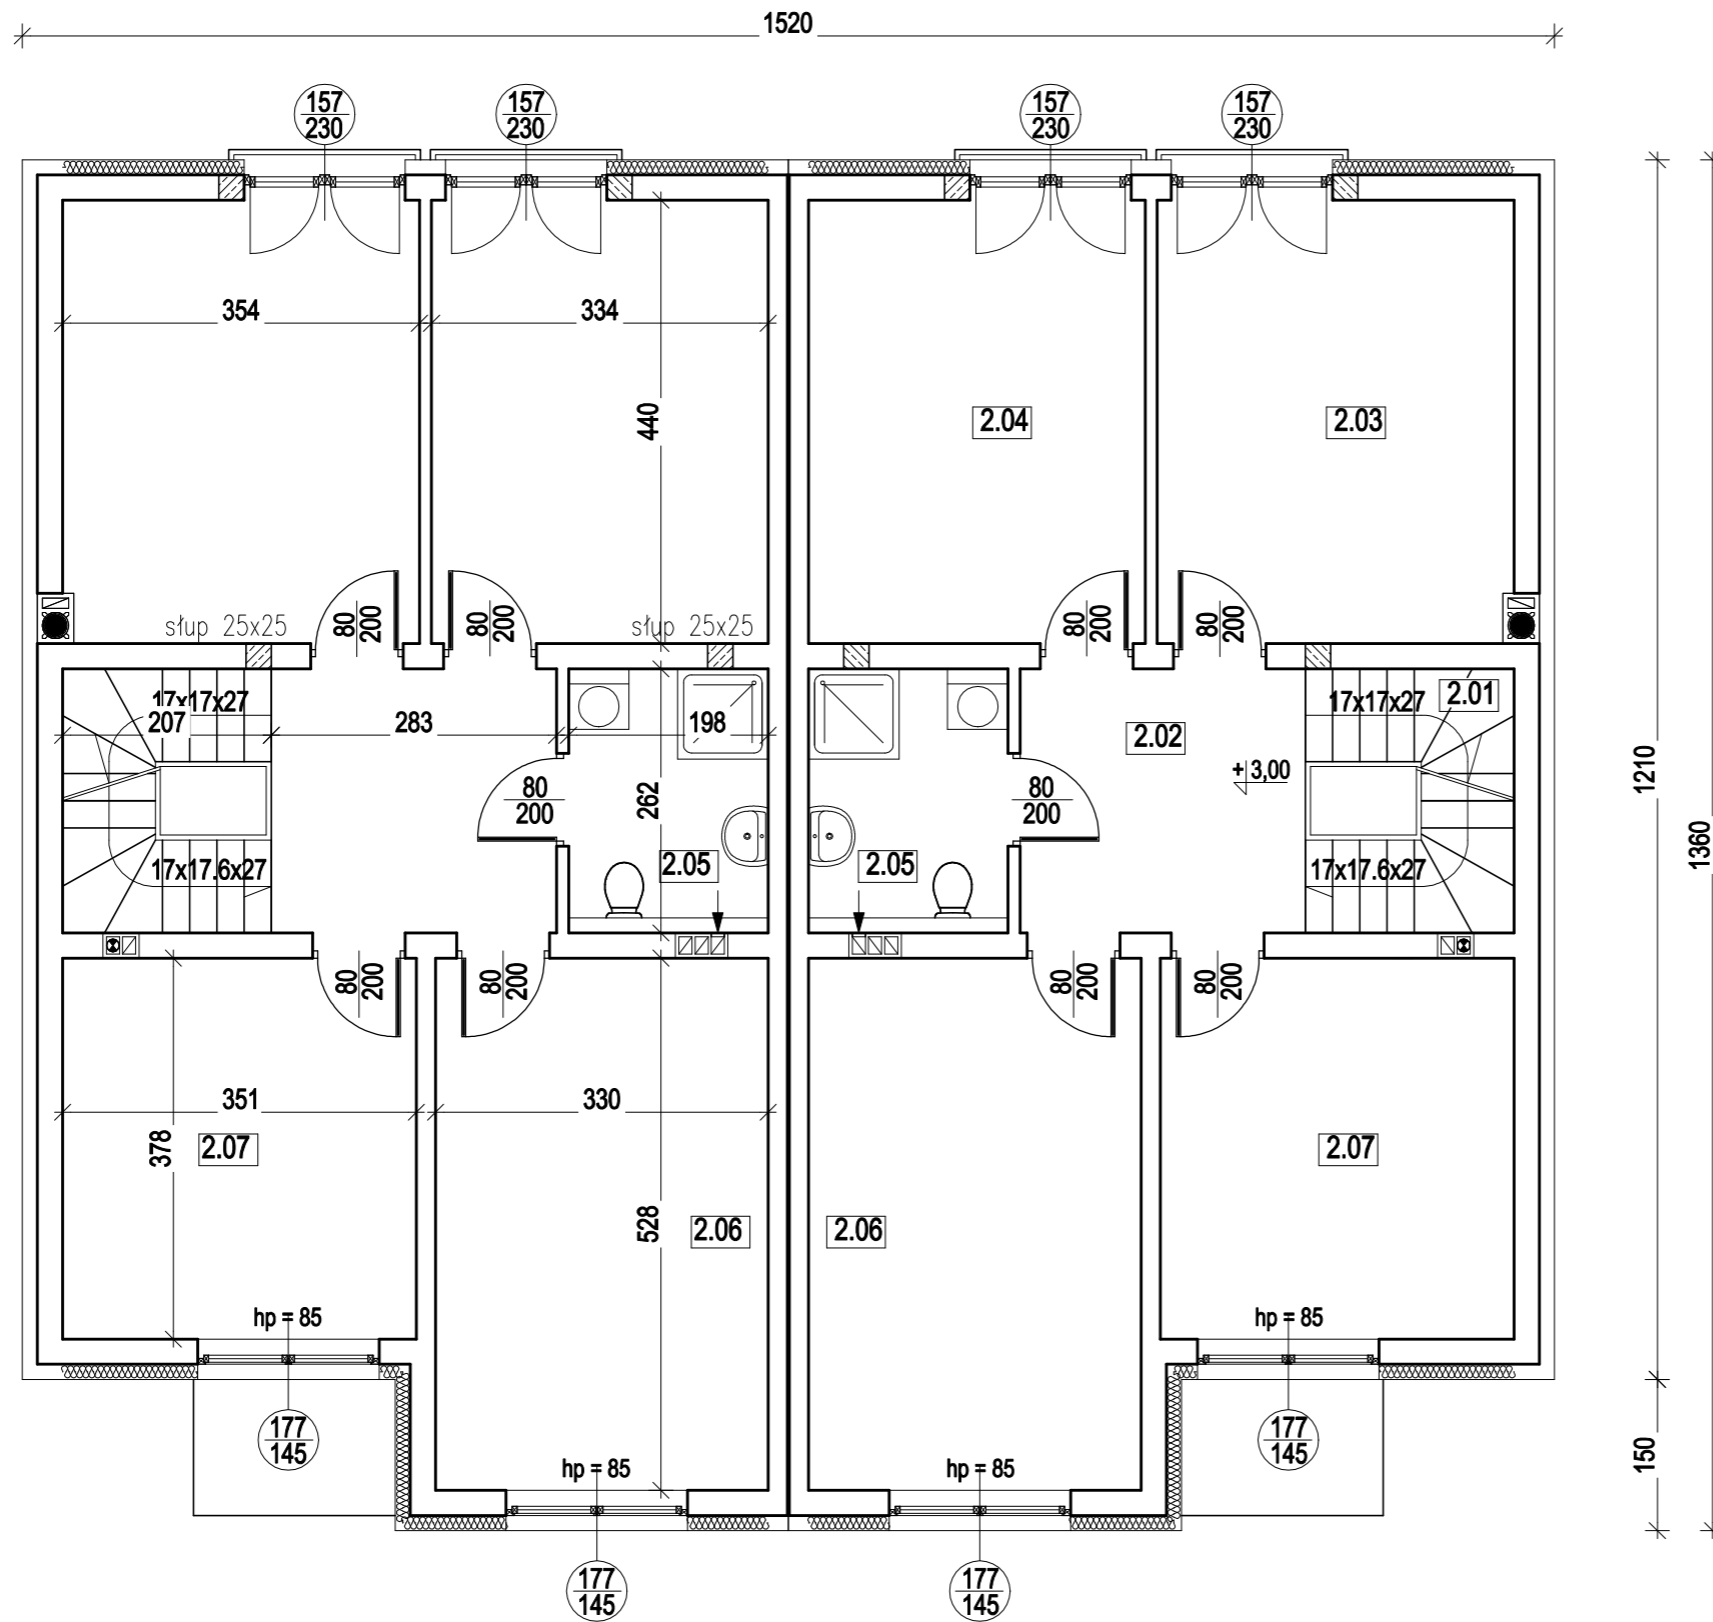

ZESTAWIENIE POMIESZCZEŃ PIĘTRA			
Nr	RODZAJ	posadzka	powierzchnia (m <sup>2</sup> )
2.01	SCHODY	st. drewniane	4,35
2.02	HALL	panele	7,25
2.03	POKÓJ	panele	15,28
2.04	POKÓJ	panele	14,46
2.05	ŁAZIENKA	terakota	5,05
2.06	POKÓJ	panele	17,17
2.07	POKÓJ	panele	13,05
RAZEM			76,61

RZUT PIĘTRA