


RZUT PARTERU

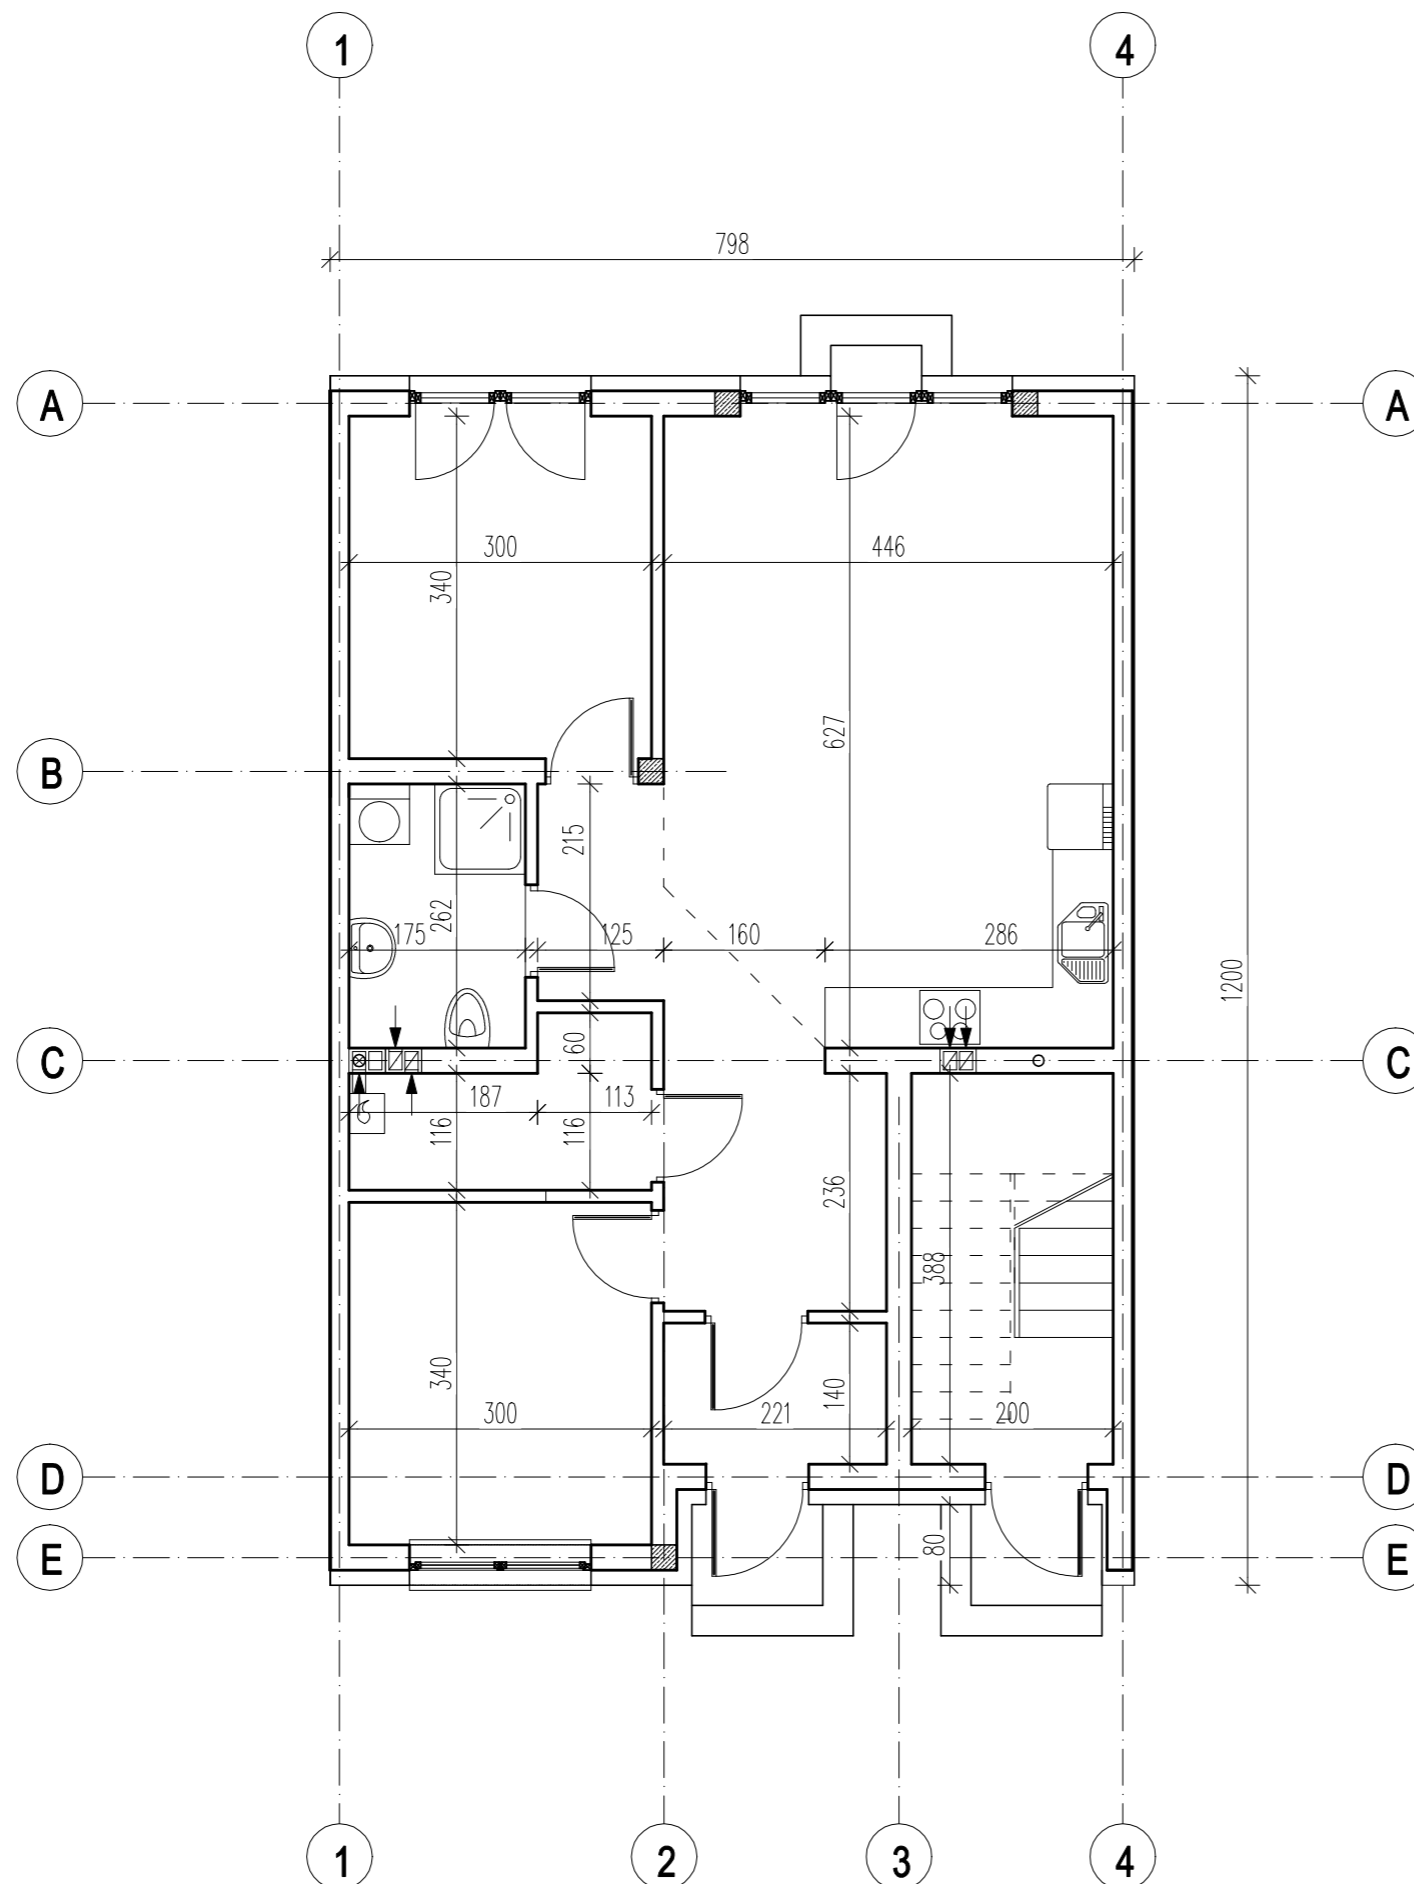

ZESTAWIENIE POMIESZCZEŃ PARTERU

Nr	RODZAJ	posadzka	powierzchnia (m2)
1.01	WIATROŁAP	terakota	2,99
1.02	HALL	parkiet	9,34
1.03	POKÓJ	parkiet	10,01
1.04	SALON + KUCHNIA	parkiet / terakota	26,38
1.05	POKÓJ	parkiet	10,01
1.06	ŁAZIENKA	terakota	4,45
1.07	KOTŁOWNIA	terakota	4,02
RAZEM			67,20