


RZUT PIĘTRA

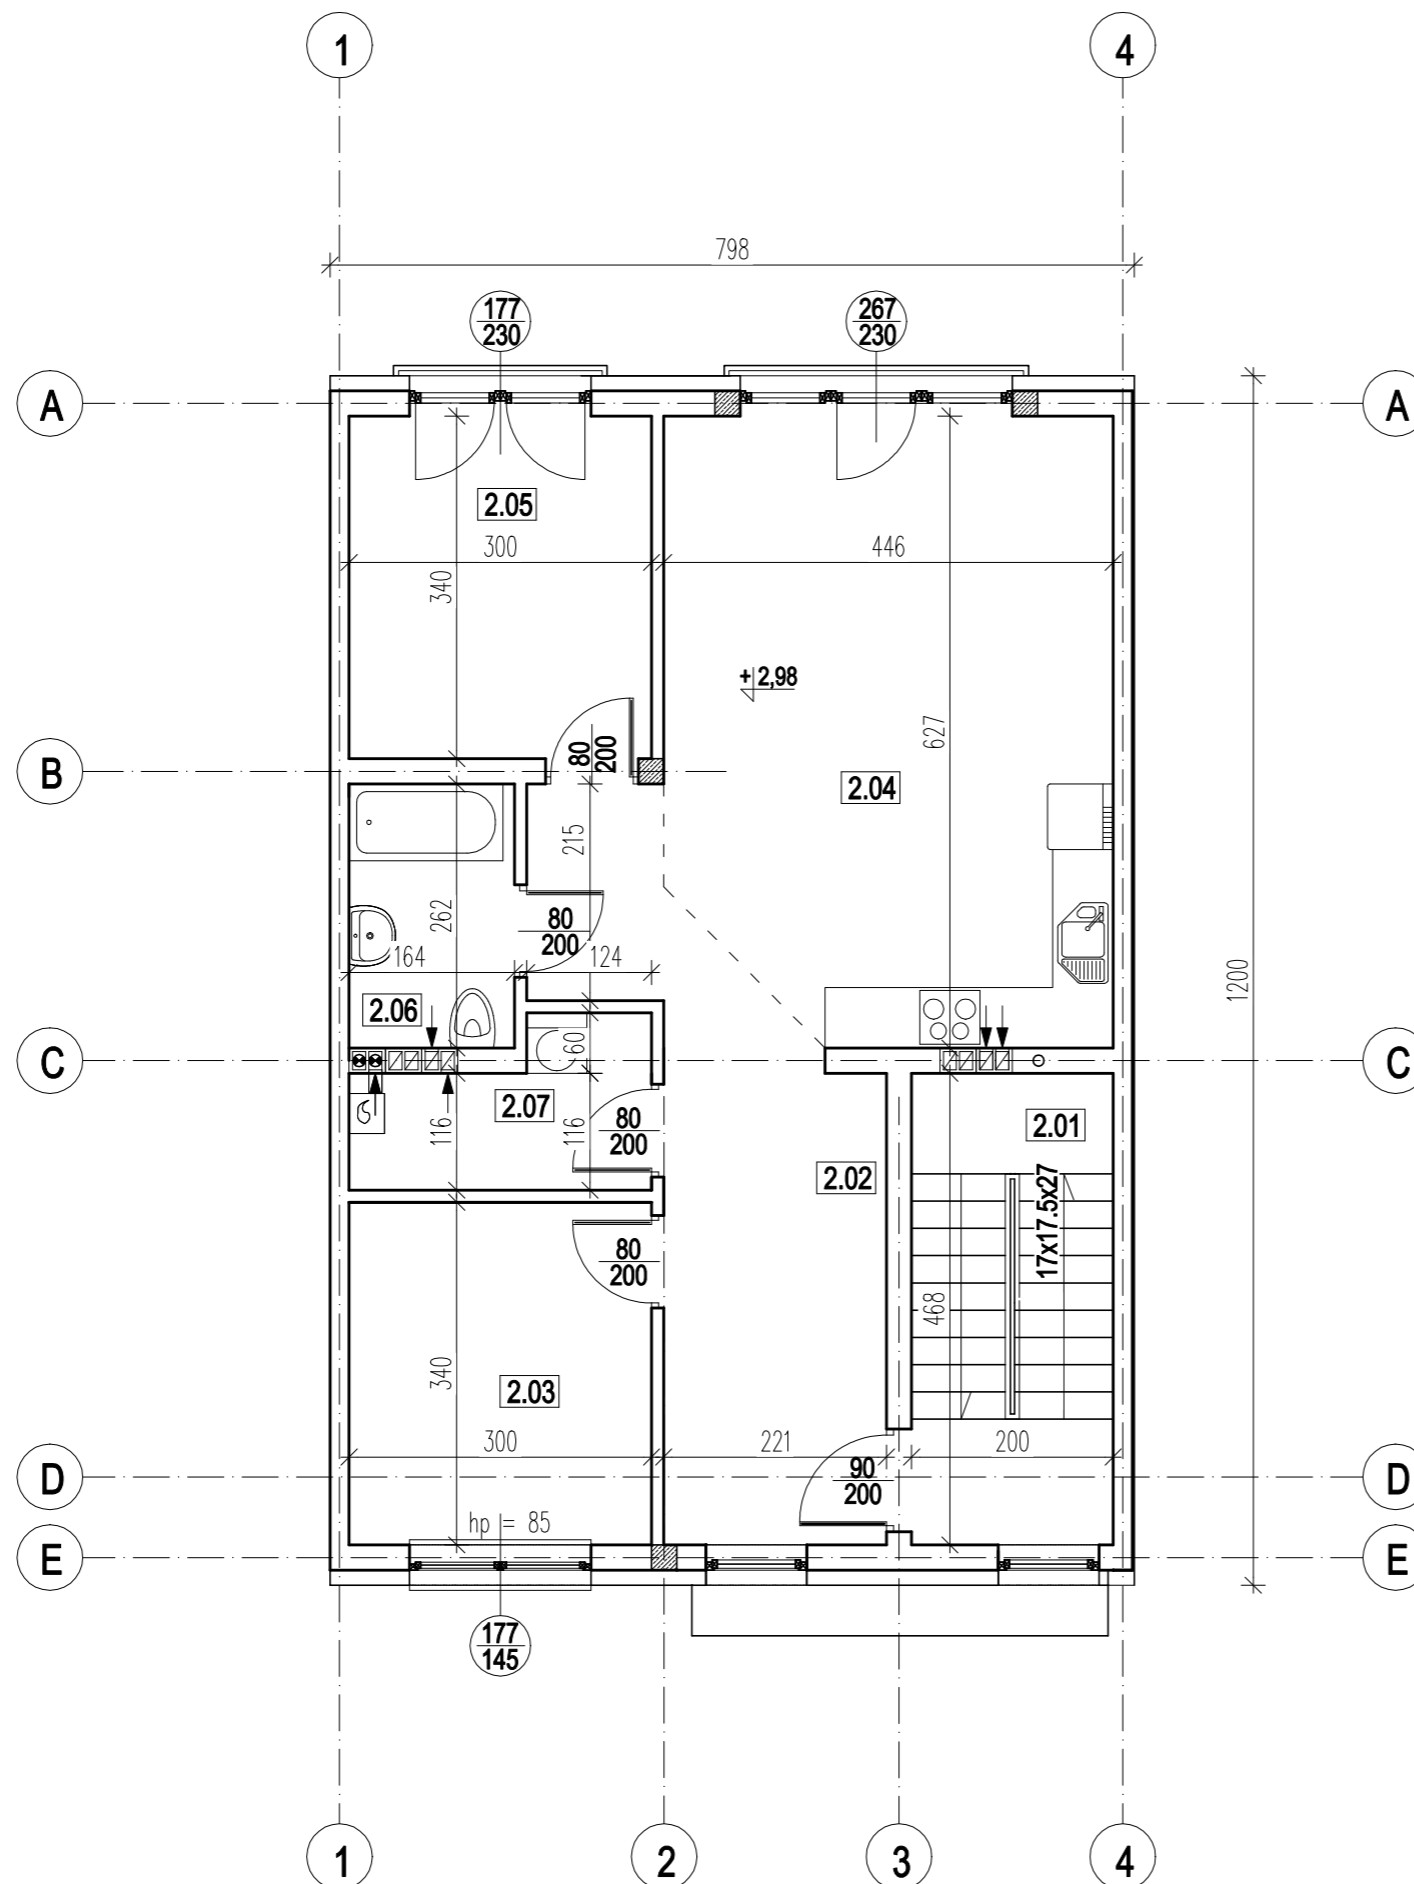


ZESTAWIENIE POMIESZCZEŃ PARTERU


1.08	KLATKA SCHODOWA	gres	2,77
RAZEM			2,77

ZESTAWIENIE POMIESZCZEŃ PIĘTRA

Nr	RODZAJ	posadzka	powierzchnia (m ²)
2.01	SCHODY	gres	8,74
2.02	HOL	parkiet	14,63
2.03	POKÓJ	parkiet	10,01
2.04	SALON + KUCHNIA	parkiet / terakota	26,38
2.05	POKÓJ	parkiet	10,01
2.06	ŁAZIENKA	terakota	4,17
2.07	KOTŁOWNIA	terakota	4,08
RAZEM			78,02

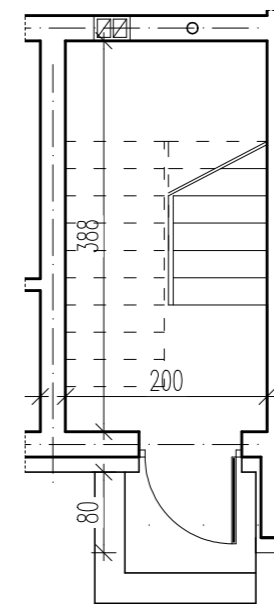

RZUT PODDASZA

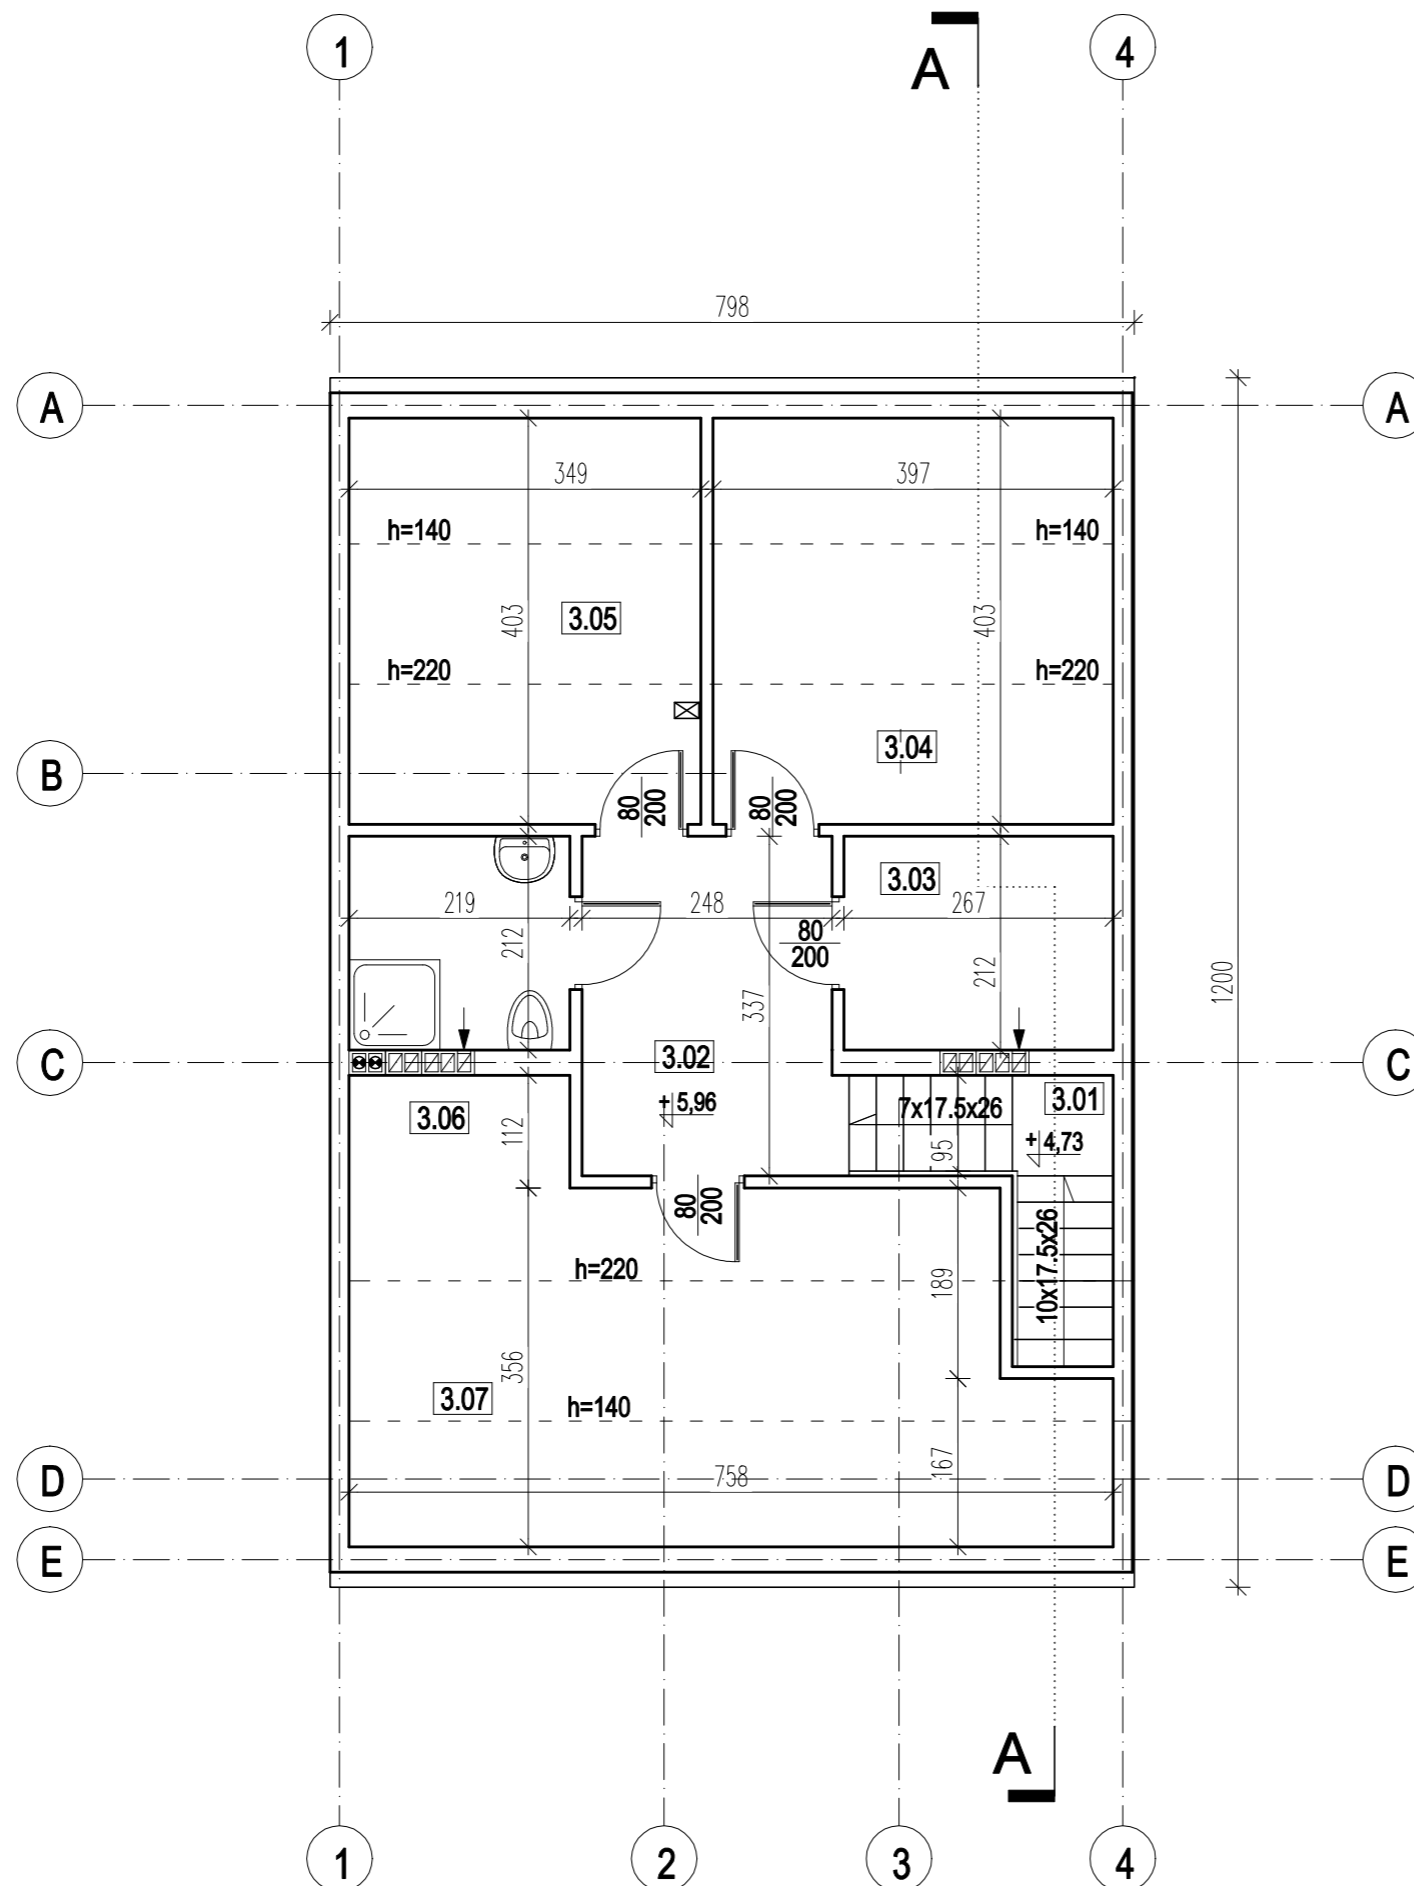

ZESTAWIENIE POMIESZCZEŃ PODDASZA

Nr	RODZAJ	posadzka	powierzchnia (m2)
3.01	SCHODY	stopnie drew.	4,60
3.02	HALL	parkiet	8,37
3.03	GARDEROBA	terakota	5,52
3.04	POKÓJ	parkiet	8,16
3.05	POKÓJ	parkiet	7,16
3.06	ŁAZIENKA	parkiet	4,51
3.07	POKÓJ	parkiet	12,93
RAZEM			51,25